

Kgl. Prinz-Heinrich-Gymnasium in Kempen 1/9


Baustandzeichnung.

Sagenplan.


Promenade.

ca. parallel 74,81, 48 m

Donn Str. Straßenschnitt, Prinz-Heinrich-Strasse, Ringstraße, Kanalstr., Barmener Chaussee.

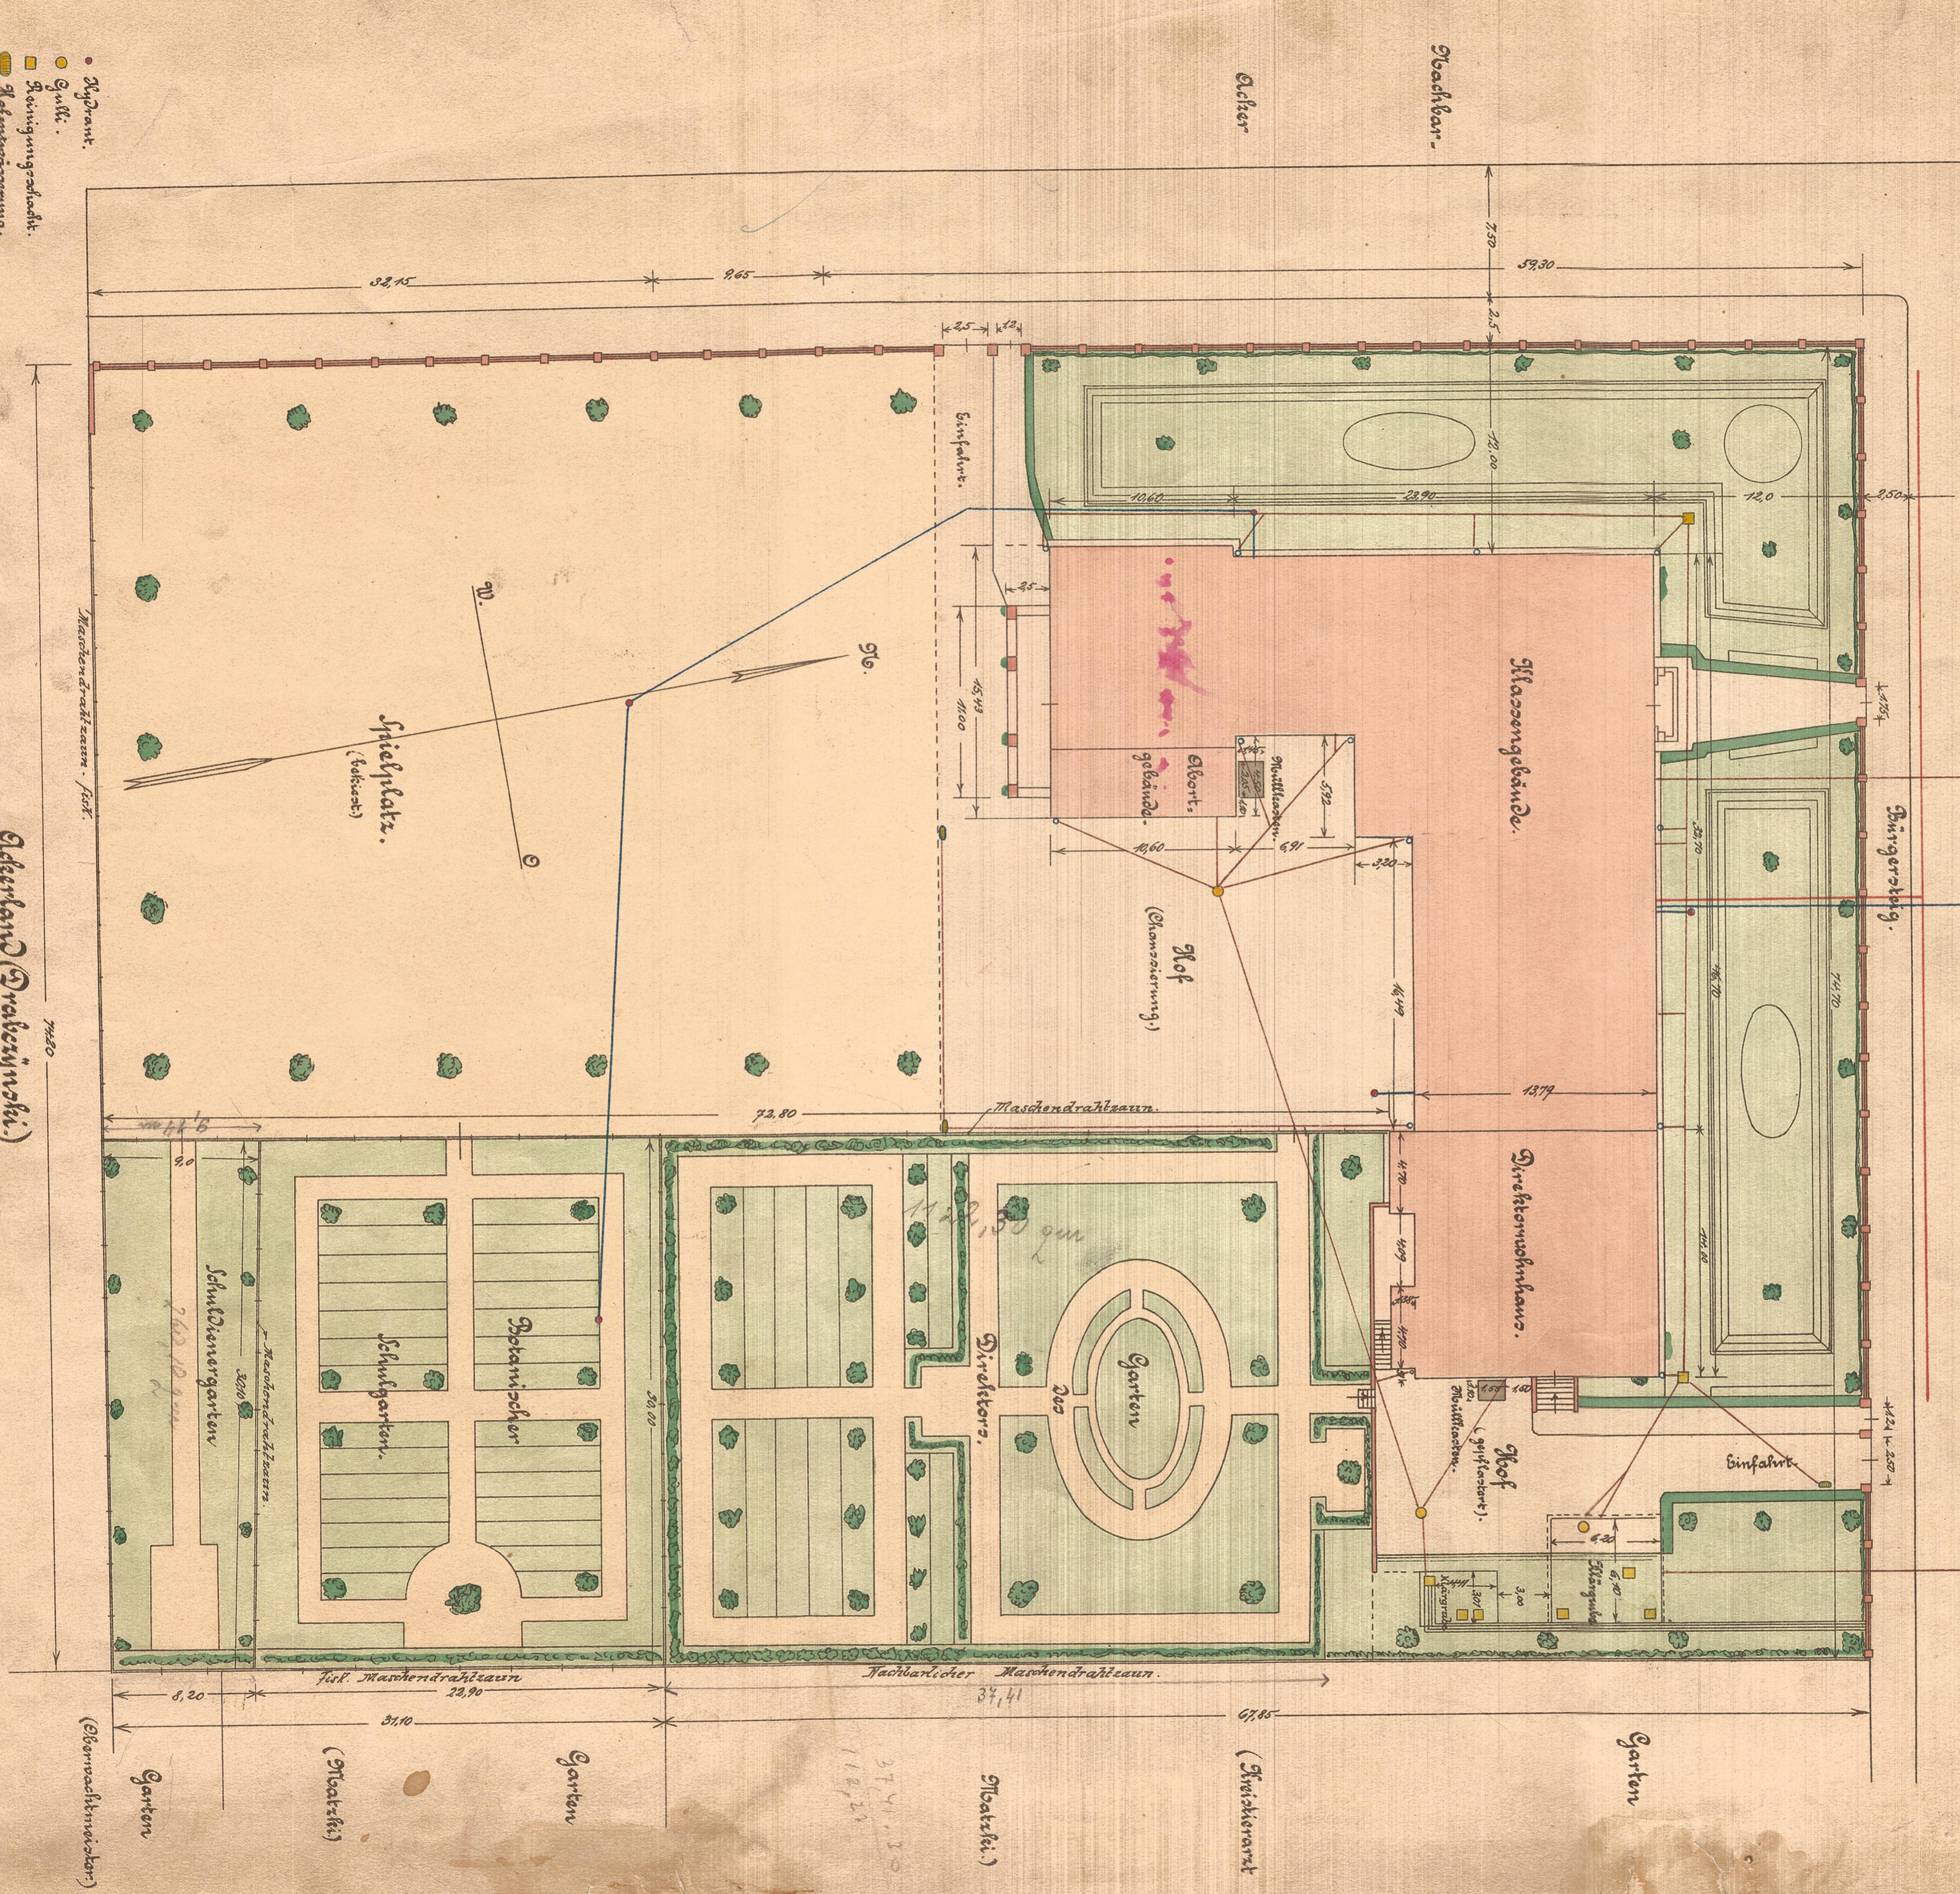

- Myrtent.
- Grotte.
- Reinerungsabfakt.
- Hofabdeckung.
- Gasleitung.
- Wasserleitung.
- Ableitung.
- Dem.
- Str. Straßenschnittgehörig.

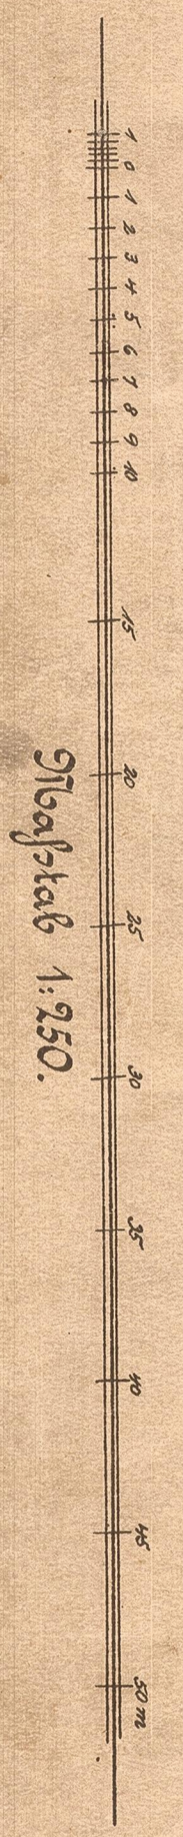

Maßstab 1:250.

Kempen i/9 Don 29. Oktobr 1913.
 Arch. Kgl. Reg. Baumeister.
 Joh. Richter.