


ZAPLANOWANA TRASA OBJAZDU NA CZAS ZAMKNIĘCIA DROGI POWIATOWEJ 5599P

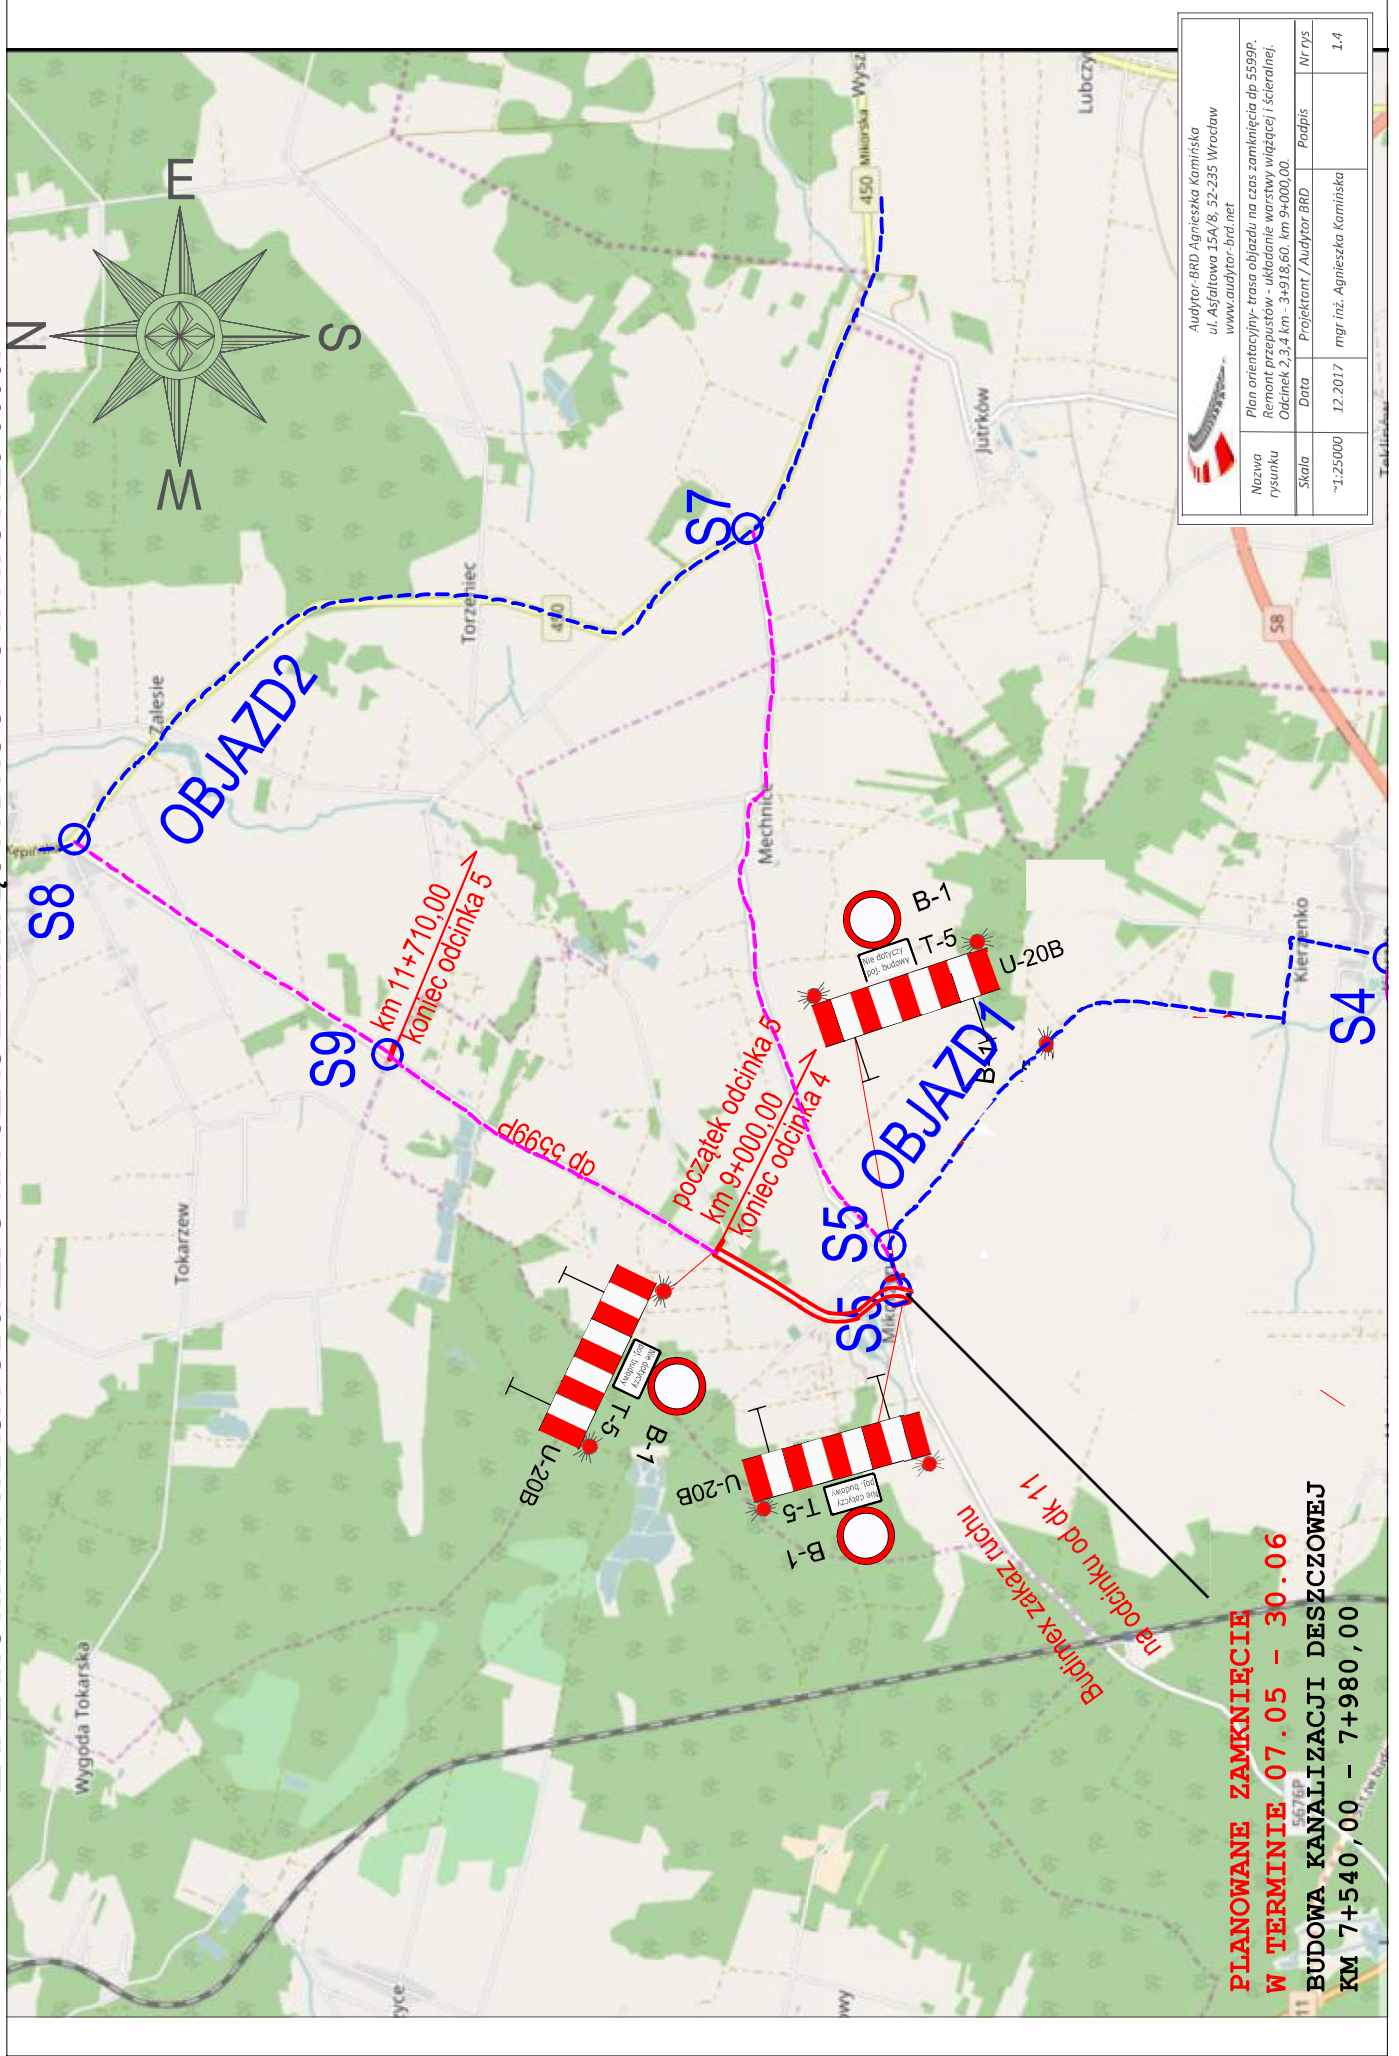

Audytor BRD Agnieszka Kamińska ul. Asfaltowa 15A/8, 52-235 Wrocław www.audytor-ina.net			
Nazwa rysunku	Plan orientacyjny - trasa objazdu na czas zamknięcia dp 5599P. Remont przepustów - układanie warstwy wiążącej i szceralnej. Odcinek 2,3+km - 3+918,60. km 9+000,00.	Podpis	Nr rys
Skala	~1:25000	Data	12.2017
		Projektant / Audytor BRD	mgr inż. Agnieszka Kamińska
			1.4

PLANOWANE ZAMKNIĘCIE
W TERMINIE 07.05 - 30.06
BUDOWA KANALIZACJI DESZCZOWEJ
KM 7+540,00 - 7+980,00