



ZAPLANOWANA TRASA OBJAZDU NA CZAS ZAMKNIĘCIA DROGI POWIATOWEJ 5599P

**PRZEBUDOWA PRZEPUSTU
 POD JEZDNIĄ W KM 2+671,50
 PLANOWANE ZAMKNIĘCIE
 W TERMINIE 04.05 - 05.05**

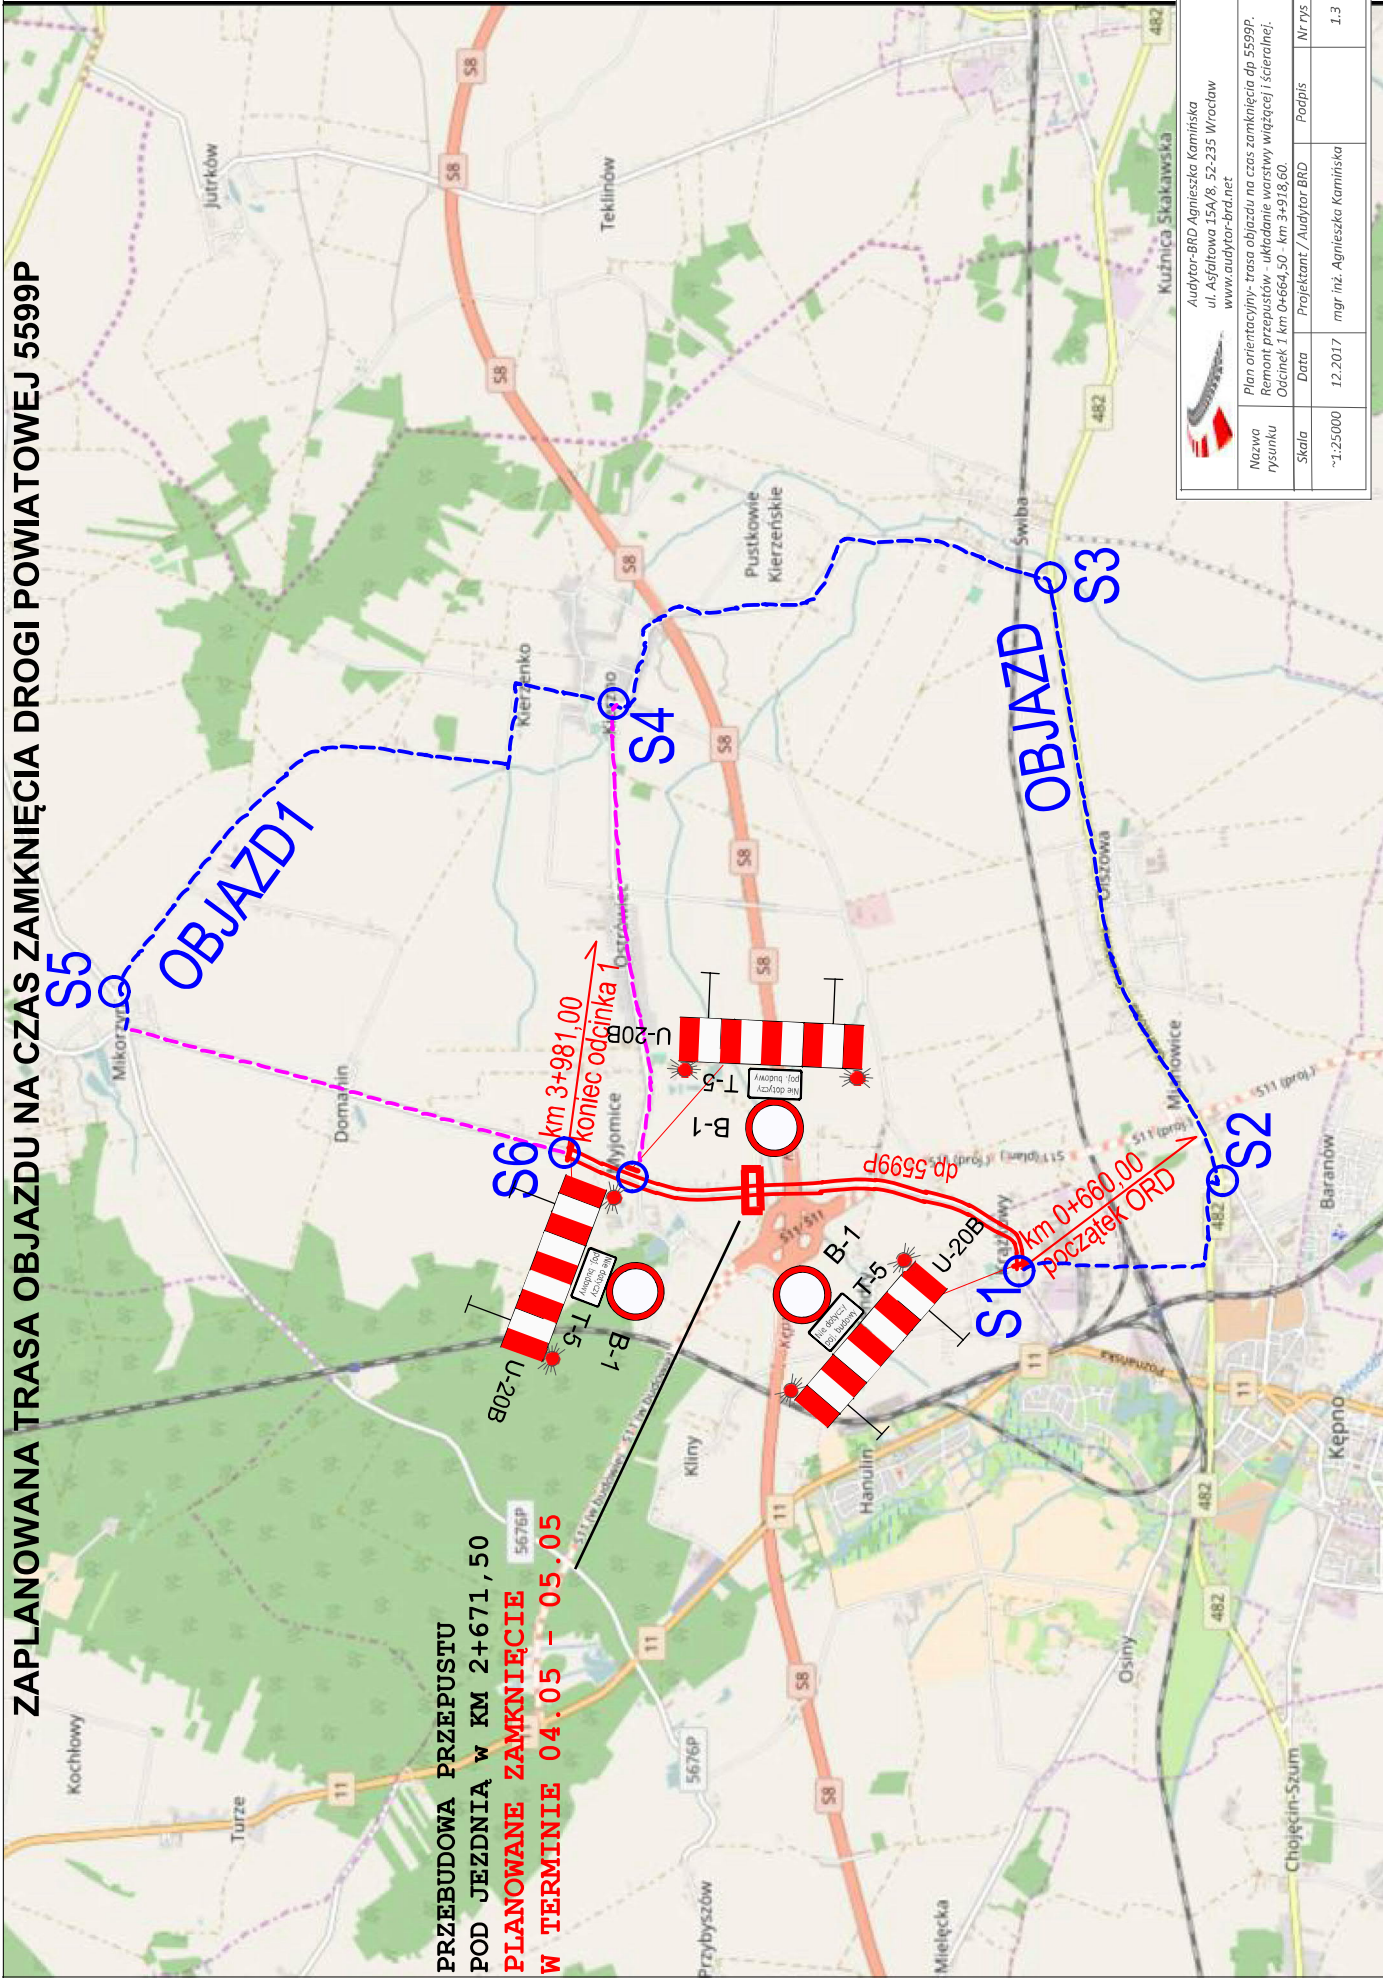

 Audytor-BRD Agnieszka Kamińska ul. Asfaltowa 15A/8, 52-235 Wrocław www.audytor-brd.net	
Nazwa rysunku	Plan orientacyjny - trasa objazdu na czas zamknięcia dp 5599P. Remont przepustów - układanie warstwy wiążącej i szeralnej. Odcinek 1 km 0+664,50 - km 3+918,60.
Skala	Data
~1:25000	12.2017
Projektant / Audytor BRD	Podpis
mgr inż. Agnieszka Kamińska	NT RYS
	1.3